


**HÖSBACH - BAHNHOF
BRESLAUER STRASSE**




**HÖSBACH - BAHNHOF
BRESLAUER STRASSE**

HÖSBACH - BAHNHOF BRESLAUER STRASSE

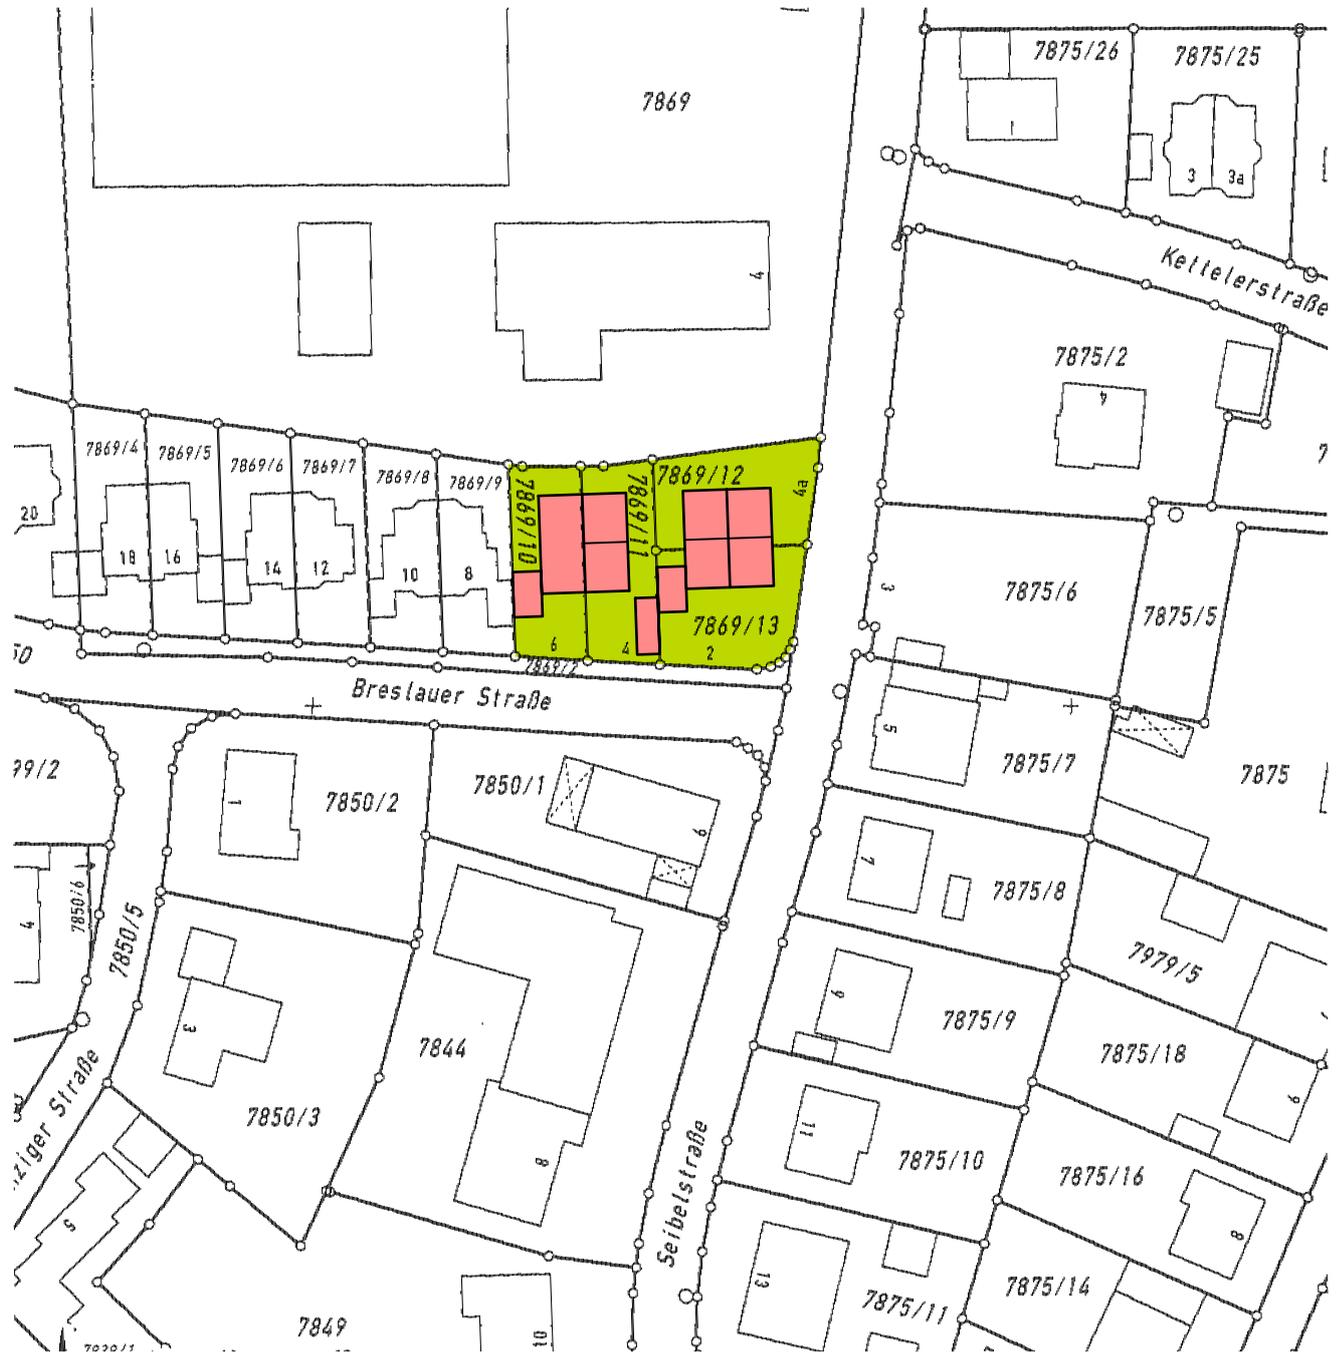

HÖSBACH - BAHNHOF BRESLAUER STRASSE

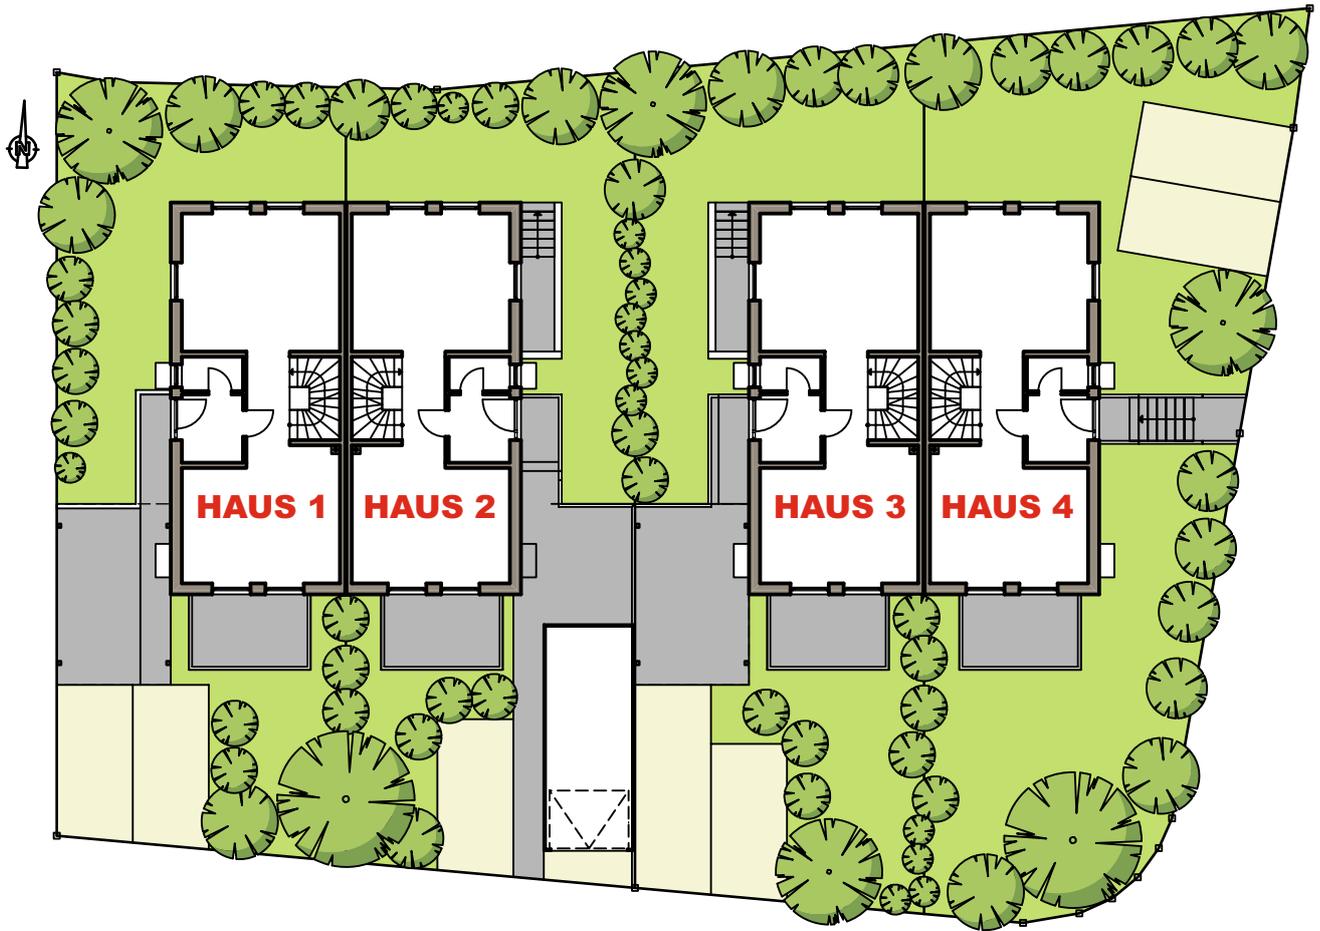

ÜBERSICHTSPLAN M. 1:250

16.04.2013

HÖSBACH - BAHNHOF
BRESLAUER STRASSE



HAUS 1

HAUS 2




HAUS 2

HAUS 1

HAUS 1 UND HAUS 2


HÖSBACH - BAHNHOF BRESLAUER STRASSE

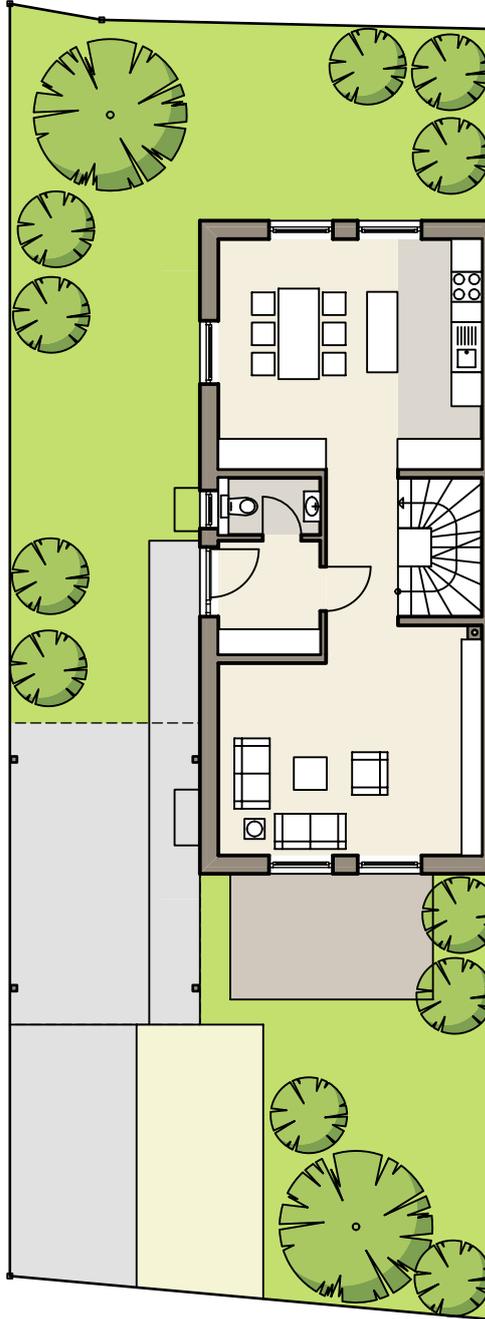

HAUS 1 ÜBERSICHTSPLAN M. 1:150

16.04.2013

HÖSBACH - BAHNHOF BRESLAUER STRASSE

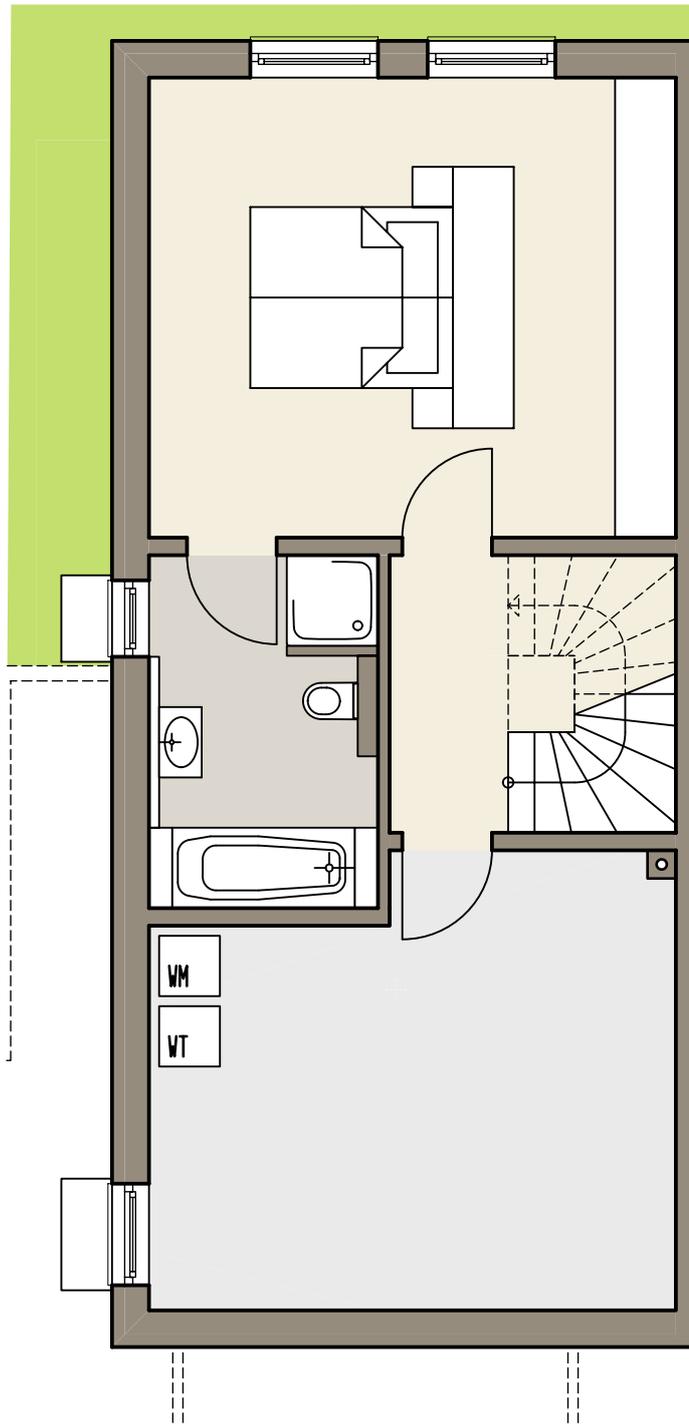


Schlafen/Ankleide	23,50
Keller	21,72
Flur	4,30
Bad	7,76
Summe Untergeschoss	57,28



HAUS 1 UNTERGESCHOSS M. 1:75

HÖSBACH - BAHNHOF BRESLAUER STRASSE

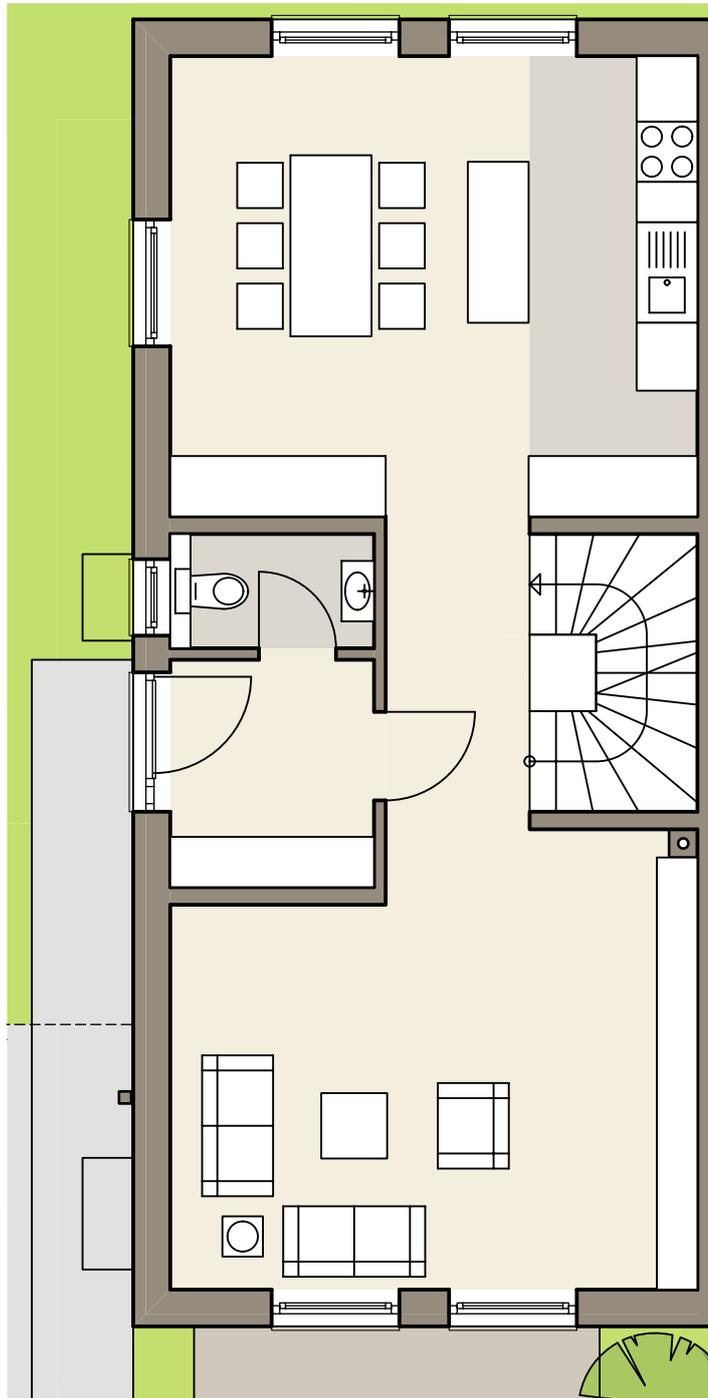


Kochen/essen	25,70
WC	2,19
Gard.	4,42
Wohnen	24,11
Terrasse 25%	4,97
Summe Erdgeschoss	61,39



HAUS 1 ERDGESCHOSS M. 1:75

16.04.2013

HÖSBACH - BAHNHOF BRESLAUER STRASSE

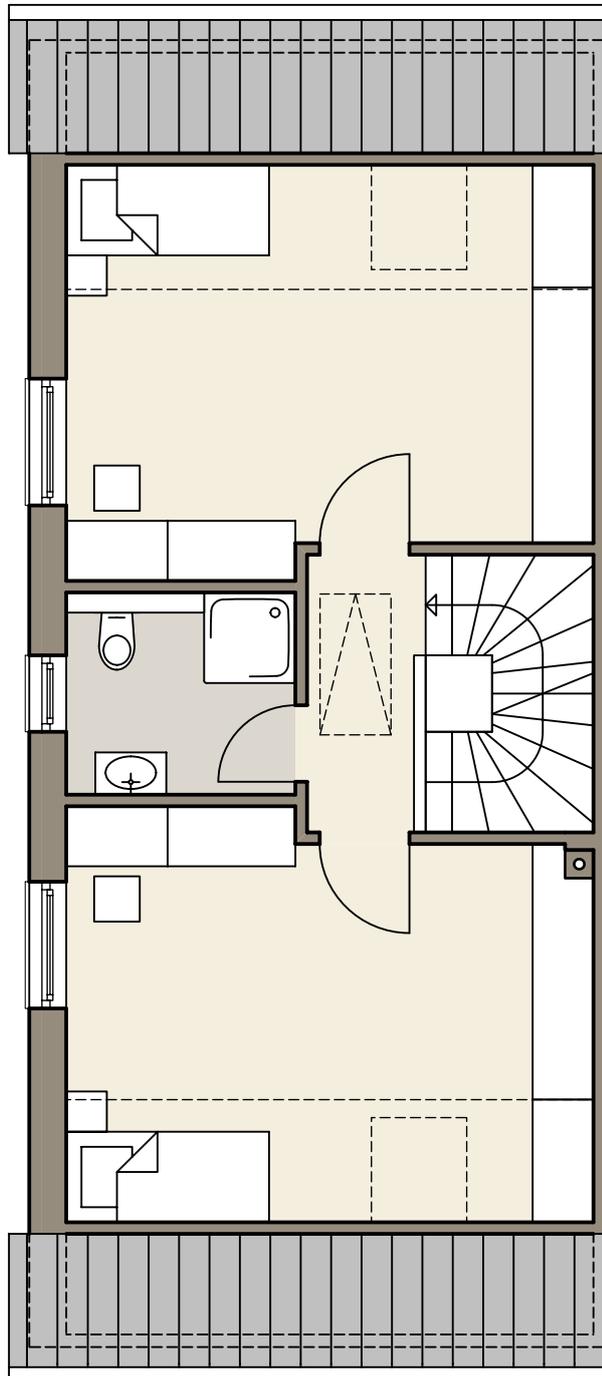

Du./WC	4,42
Flur	2,95
Kind 1	16,98
Kind 2	16,98
Summe Dachgeschoss	41,33



HAUS 1 DACHGESCHOSS M. 1:75


16.04.2013

HÖSBACH - BAHNHOF
BRESLAUER STRASSE



HAUS 3 UND HAUS 4


HÖSBACH - BAHNHOF BRESLAUER STRASSE

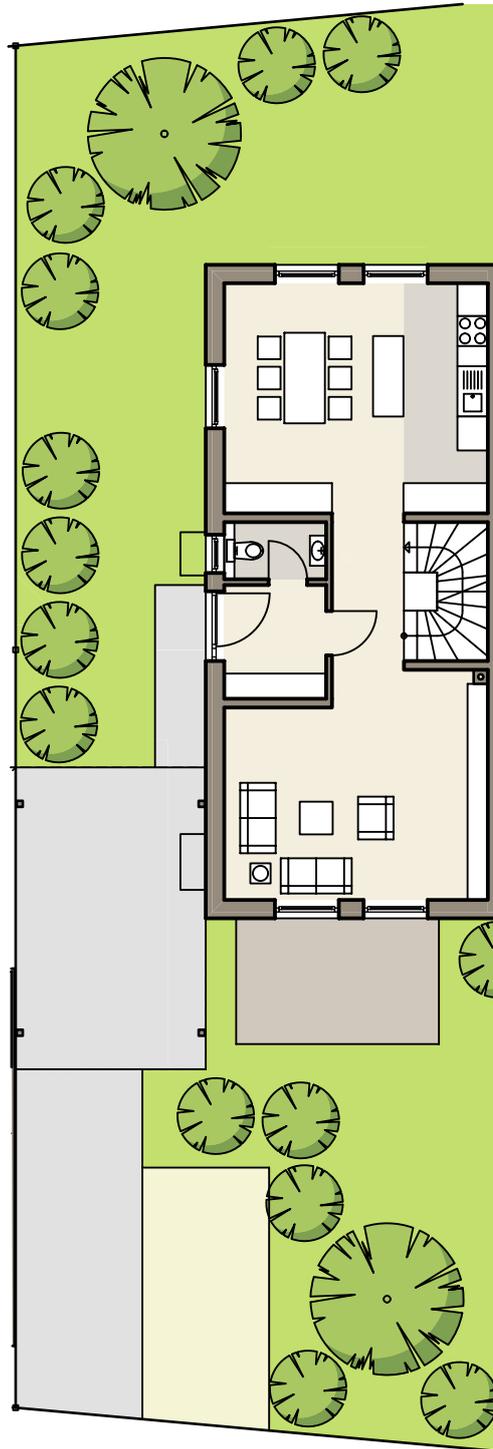

HAUS 3 ÜBERSICHTSPLAN M. 1:150

16.04.2013

HÖSBACH - BAHNHOF BRESLAUER STRASSE

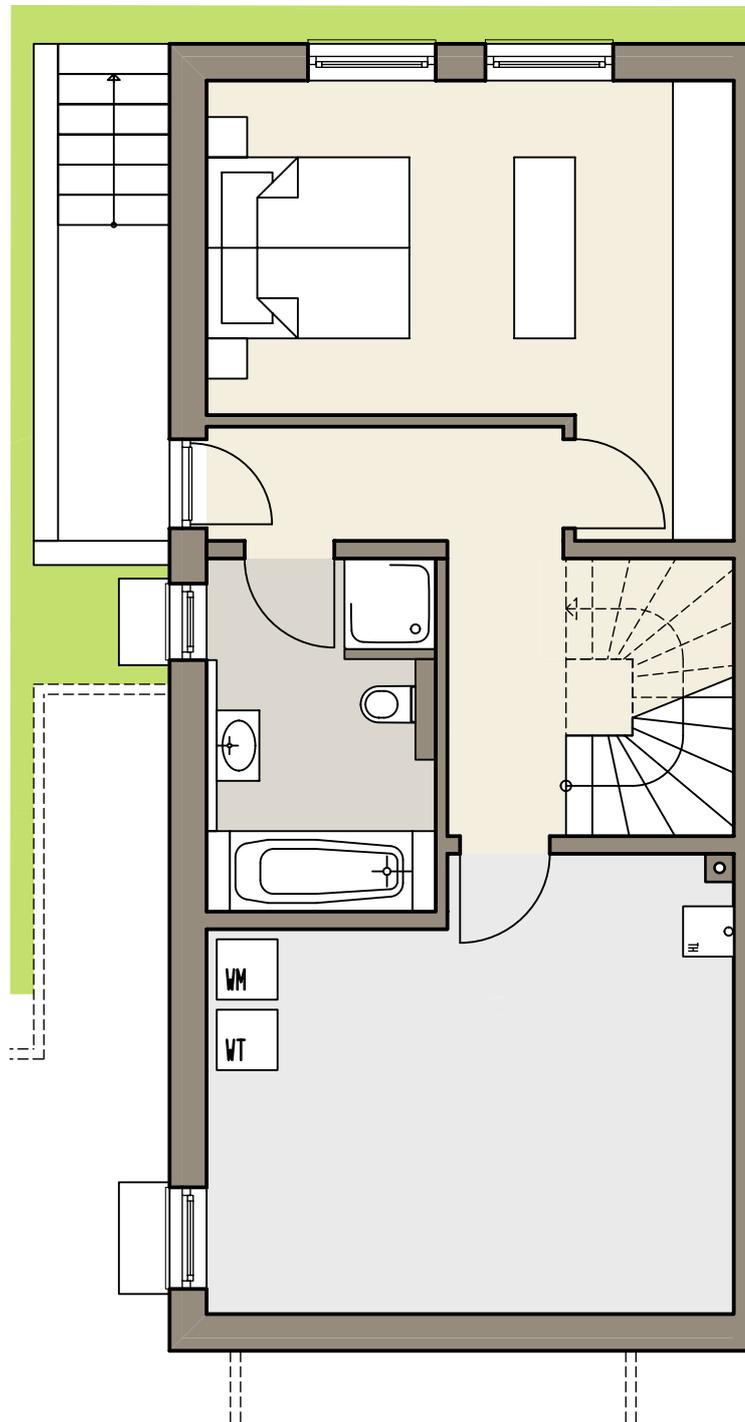


Keller	21,72
Bad	7,79
Flur	8,41
Schlafen/Ankleide	18,95
Summe Untergeschoss	56,87



HAUS 3 UNTERGESCHOSS M. 1:75

16.04.2013

HÖSBACH - BAHNHOF BRESLAUER STRASSE

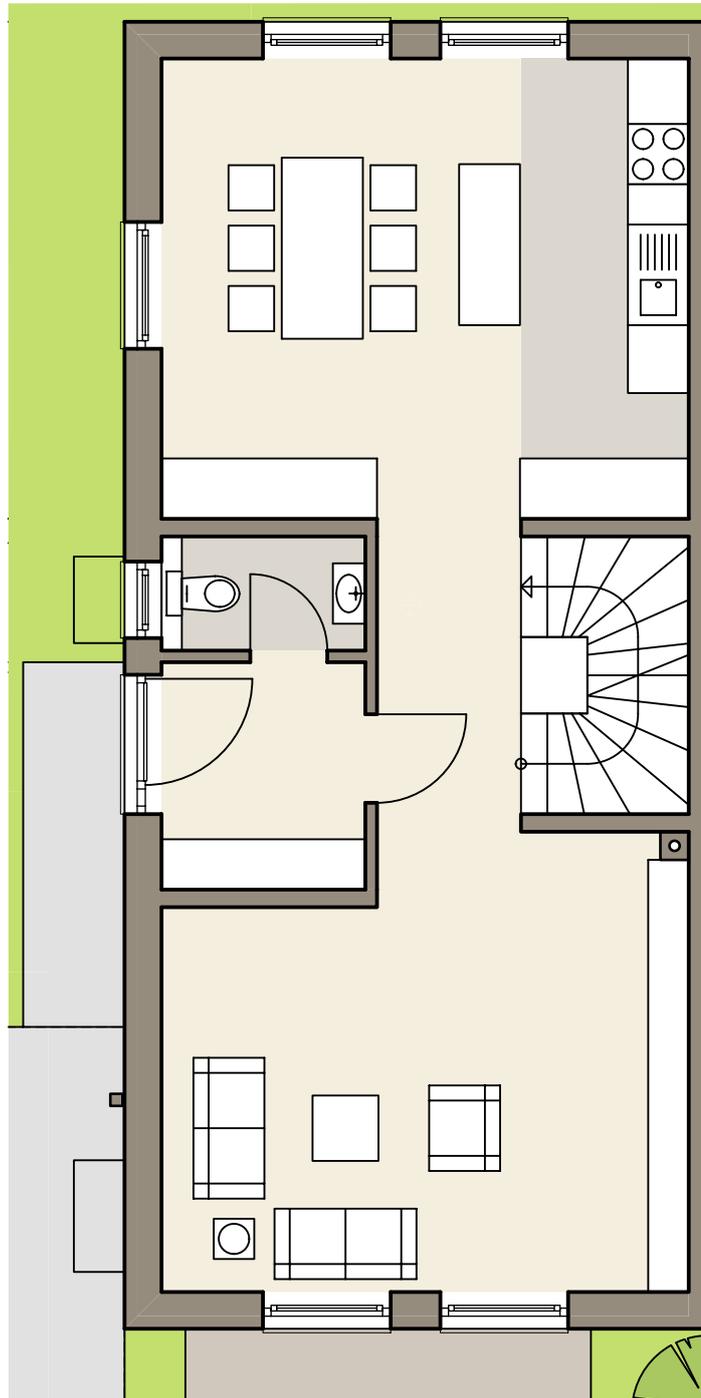


Gard.	4,42
WC	2,19
Kochen/Essen	25,70
Wohnen	24,11
Terrasse 25%	4,97
Summe Erdgeschoss	61,39



HAUS 3 ERDGESCHOSS M. 1:75

16.04.2013

HÖSBACH - BAHNHOF BRESLAUER STRASSE

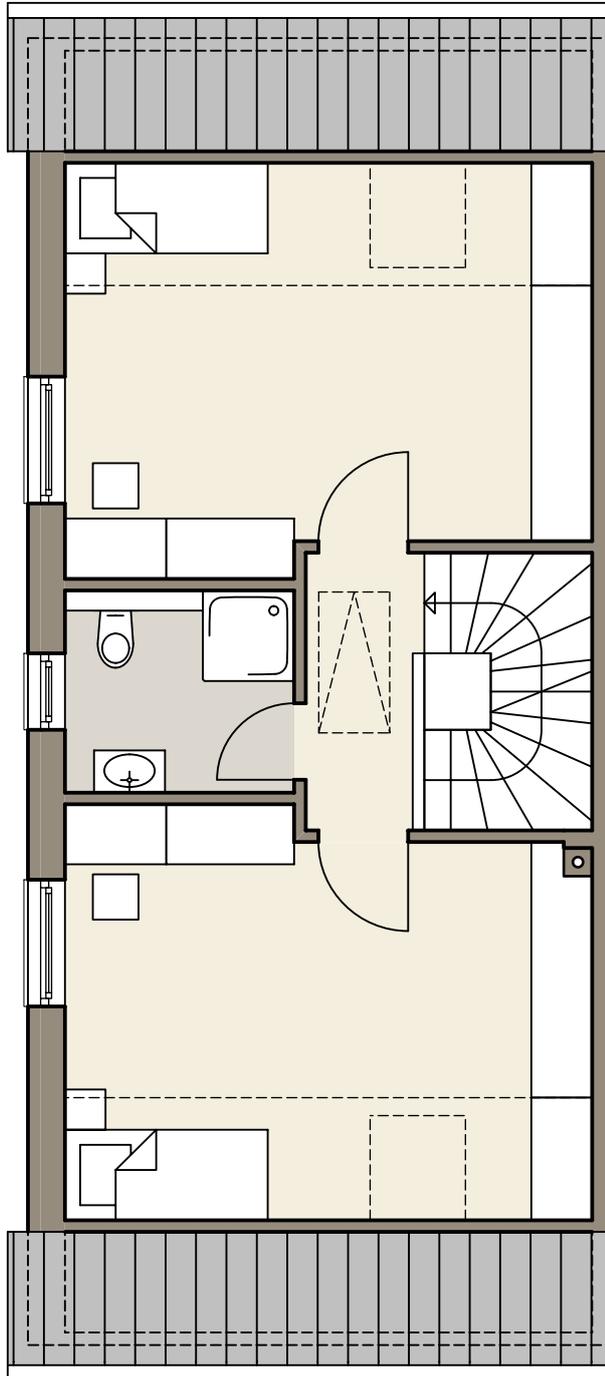


Flur	2,95
Du./WC	4,42
Schlafen	16,98
Kind	16,98
Summe Dachgeschoss	41,33



HAUS 3 DACHGESCHOSS M. 1:75

16.04.2013


HÖSBACH - BAHNHOF
BRESLAUER STRASSE

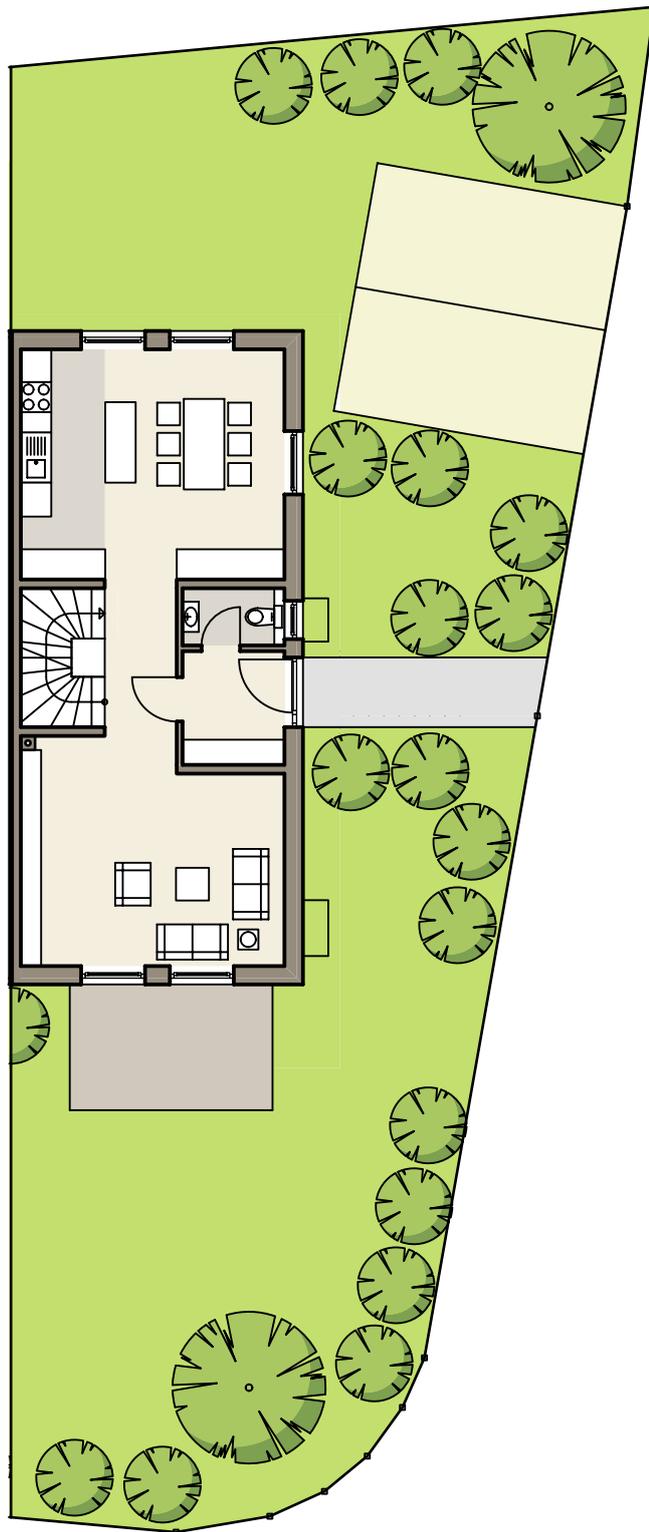

HAUS 4 ÜBERSICHTSPLAN M. 1:150

16.04.2013

HÖSBACH - BAHNHOF BRESLAUER STRASSE

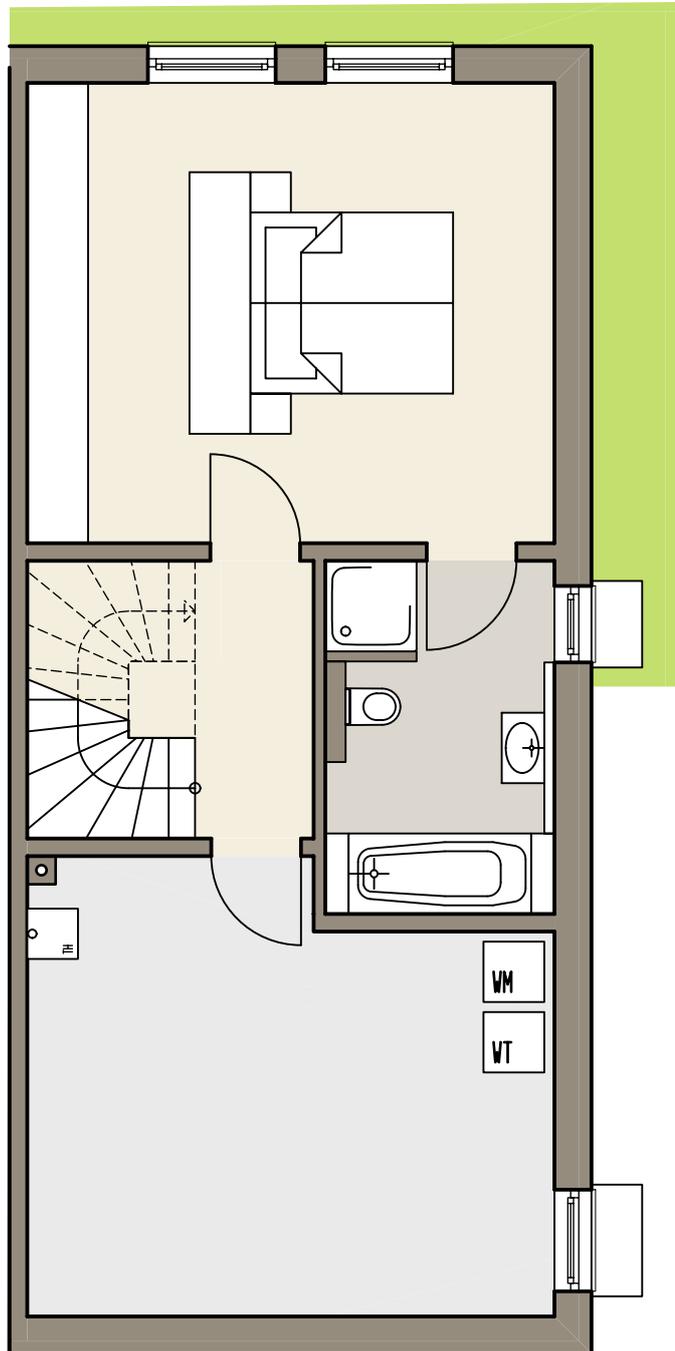


Keller	21,71
Bad	7,76
Flur	4,29
Schlafen/Ankleide	23,50
Summe Untergeschoss	57,26



HAUS 4 UNTERGESCHOSS M. 1:75

16.04.2013

HÖSBACH - BAHNHOF BRESLAUER STRASSE

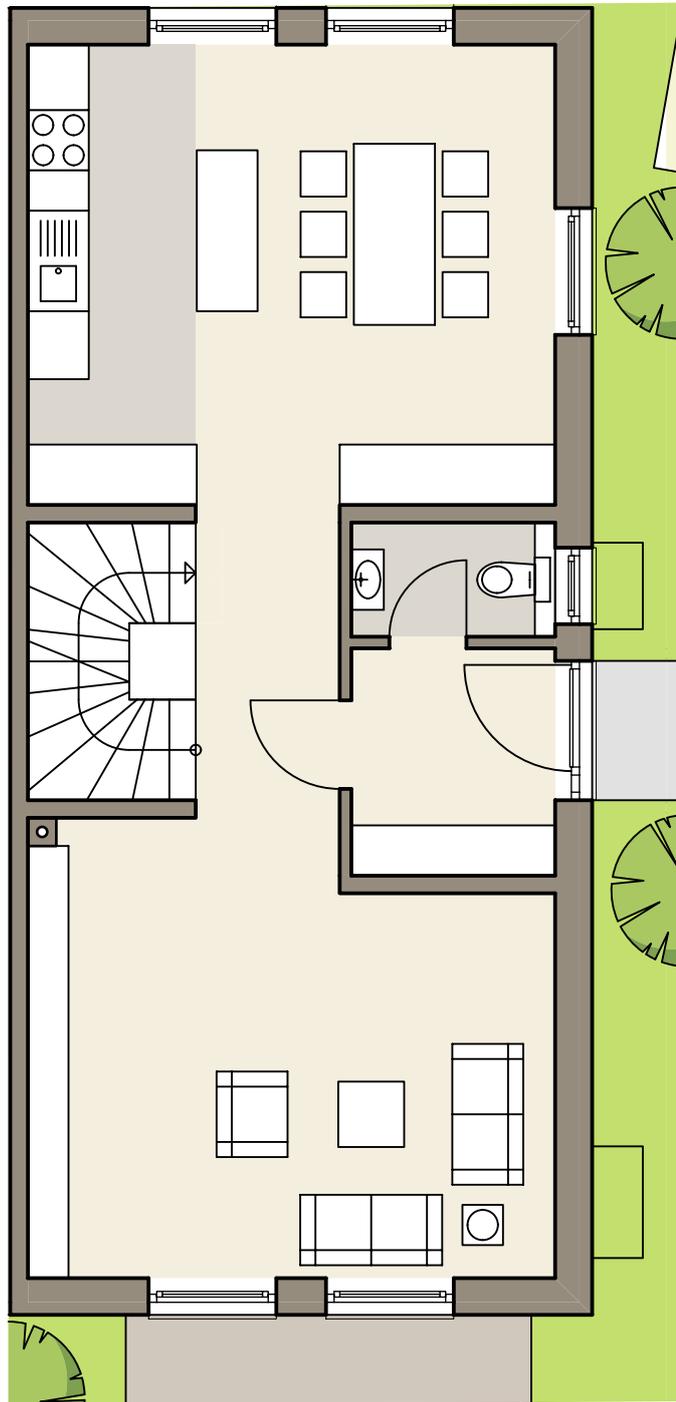


Kochen/Essen	25,70
WC	2,19
Gard.	4,42
Wohnen	24,10
Terrasse 25%	4,97
Summe Erdgeschoss	61,38



HAUS 4 ERDGESCHOSS M. 1:75

16.04.2013

HÖSBACH - BAHNHOF BRESLAUER STRASSE

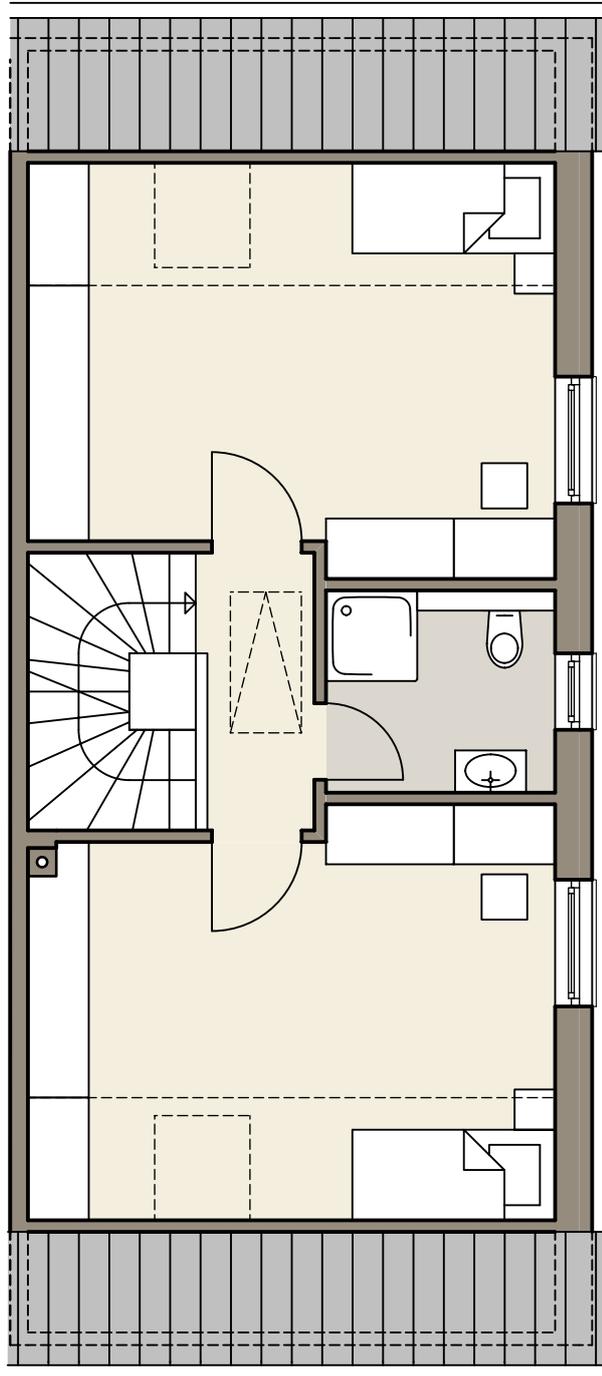

Flur	2,95
Du./WC	4,42
Schlafen	16,98
Kind	16,99
Summe Dachgeschoss	41,34



HAUS 4 DACHGESCHOSS M. 1:75

16.04.2013